



THEATRE HALLE ROUBLOT
FICHE TECHNIQUE
- THÉÂTRE

Dernière mise à jour : 28/08/2025

CONTACT

Corentin Praud - Régisseur
95 rue Roublot - 94120 Fontenay-sous-Bois
c.praud@theatre-halle-roublot.fr
01 82 01 52 02
06 77 66 10 28

PLATEAU

Gradin de 132 places (accès par le bas jardin et cour).

La régie son et lumière est située derrière le gradin, ouverte.

Accès décor par escalier (1 étage) – Largeur minimum : 123cm

Ascenseur PMR – Charge 400 kg Max – P 135 cm x L80 cm x H 200 cm (paroi à paroi)

Ouverture mur à mur : 9m

Profondeur nez de scène/fond de scène : 7 m – 7,50 m

Hauteur sous perche droite au plateau : 4,40 m

Hauteur max pont de face au centre : 4,70 m

Hauteur sous frise au manteau : 3,60 m


ATTENTION : La salle étant sous pente, les hauteurs sous perches varient. Voir modélisation 3D jointe.

La courbe du gradin est faible et la visibilité au sol est mauvaise.

Boîte noire à l'allemande - Sol noir (tapis de danse) - Manteau noir.

Le centre du plateau est décalé à cour par rapport au centre du gradin. Le centre indiqué sur le plan est un intermédiaire confortable à l'œil des spectateur.trices.

Lestage : 8 x 12 KG en pain de fonte noir. Sacs de sables et lests inventifs si besoin.

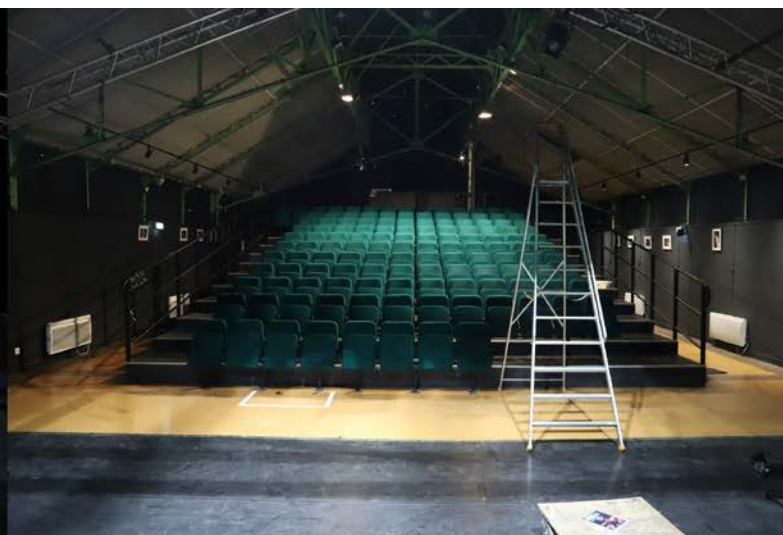

LUMIERE

Puissance disponible (direct + son + services + lumière) : 80A tetra

1 x Jeu d'orgue ETC – (Puck + Fader Wing + Programming Wing)

1 x Ordinateur portable / D:light / boîtier Enttec / nanokontrol 2 Korg

6 x Découpes LED ETC Source four 25-50° 750W – Blanc Chaud –S4WRD

2 x Découpes LED ETC Source four 15-30° 750W – Blanc chaud –S4WRD

12 x ParFect 150 RGBA Robe LED

12 x Colour source Spot Jr CE ETC LED (RGBL)

4 x PC LED équivalent 1kW Lutin – Retrofit Arpschuino (blanc chaud) – Fixe à la face

14 x PC 1kW Lutin Robert Juliat

7 x Découpes ETC Source four Junior 25-50° 575W

2 x Découpes ETC Source four Junior 25° fixe 575W

4 x Découpes RJ 614s 1kW

12 x PAR ETC Source four 750W – lentille CP60/61/62/95

2 x Horiziodes Rima A500

4 x Par 36 F1

24 voies de gradateurs 1,5 - 2 kW

4 x Pieds à crémaillère (h min : 1,60m ; h max : 2,50m, CMU 70kg) avec barre de couplage

4 x Pieds léger (max 30kg)

6 x Platines

Les gélatines ne sont pas fournies par le Théâtre Halle Roublot.

Pour les résidences, merci de prendre contact avec le régisseur si vous utilisez de grandes quantités de matériel, plusieurs projets peuvent être présents en parallèles.

SON

1x Console BEHRINGER X32 producer

2x Enceintes P10 Nexo + Sub L15 à la face avec amplification

2x Enceintes P8 Nexo sous perchée au lointain

2x Enceintes Ps10 Nexo au plateau

4 x Enceintes JBL 305P MKII autour du public (milieu et lointain gauche et droite)

1x Micro SM57

1x Micro SM58

2x Pieds de micro

2x Petit pieds de micro conférence

2x D.I

Lignes plateau vers régie : 8 IN, 4 OUT.

Le théâtre est équipé en permanence avec six points de diffusions spatialisés (façade, arrière public gauche et droite, milieu public gauche et droite.) et peut être équipé en 7.1.

LOGE


Le théâtre est équipé d'une loge commune de 9m2 comprenant : fer à repasser / frigo / micro-onde / machine à café / bouilloire / douche / lavabo / toilette / portant.

Une laverie libre-service est accessible à 500m du théâtre. Le théâtre n'est pas équipé en machine à laver, sèche-linge.


ACCES

Le théâtre se trouve au sein de la Halle Roublot, au 95 rue Roublot – 94120 Fontenay-sous-Bois. Nous n'avons pas de place de stationnement attribuée mais le déchargement est possible sur le parvis devant la halle (accès entre les potelets). La rue est à sens unique, accessible aux poids lourds.

L'accès en transport en commun peut se faire depuis le RER A (arrêt Fontenay-sous-Bois puis 15 min à pied), ou en métro ligne 9 (arrêt croix de Chaux puis 15 min en bus – ligne 127 – ou 25 min à pied.)

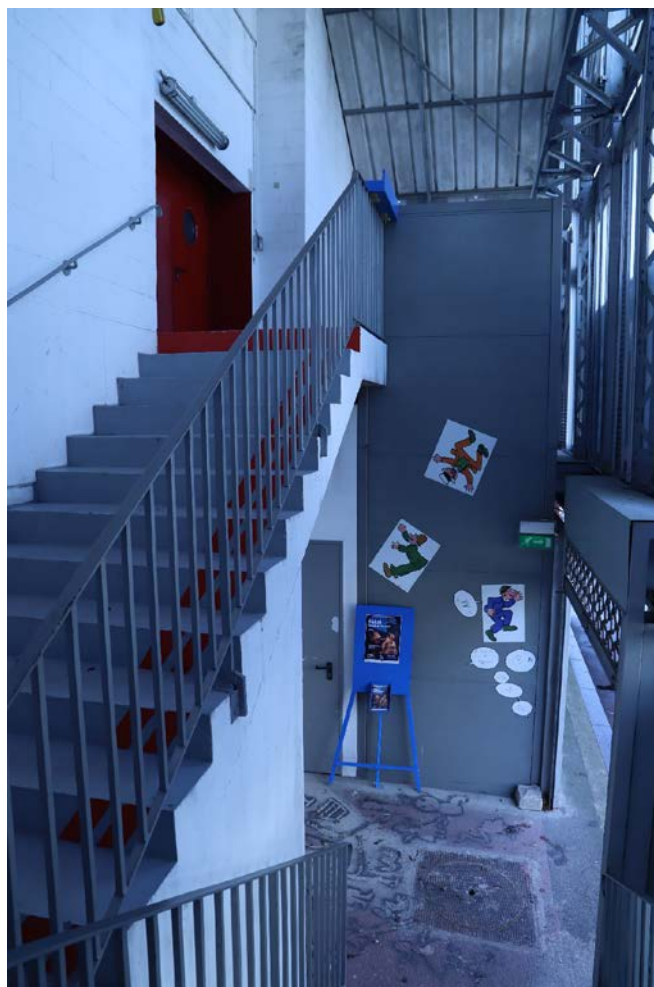

THÉÂTRE HALLE ROUBLOT
95 rue Roublot, 94120 Fontenay sous Bois
01.82.01.52.02

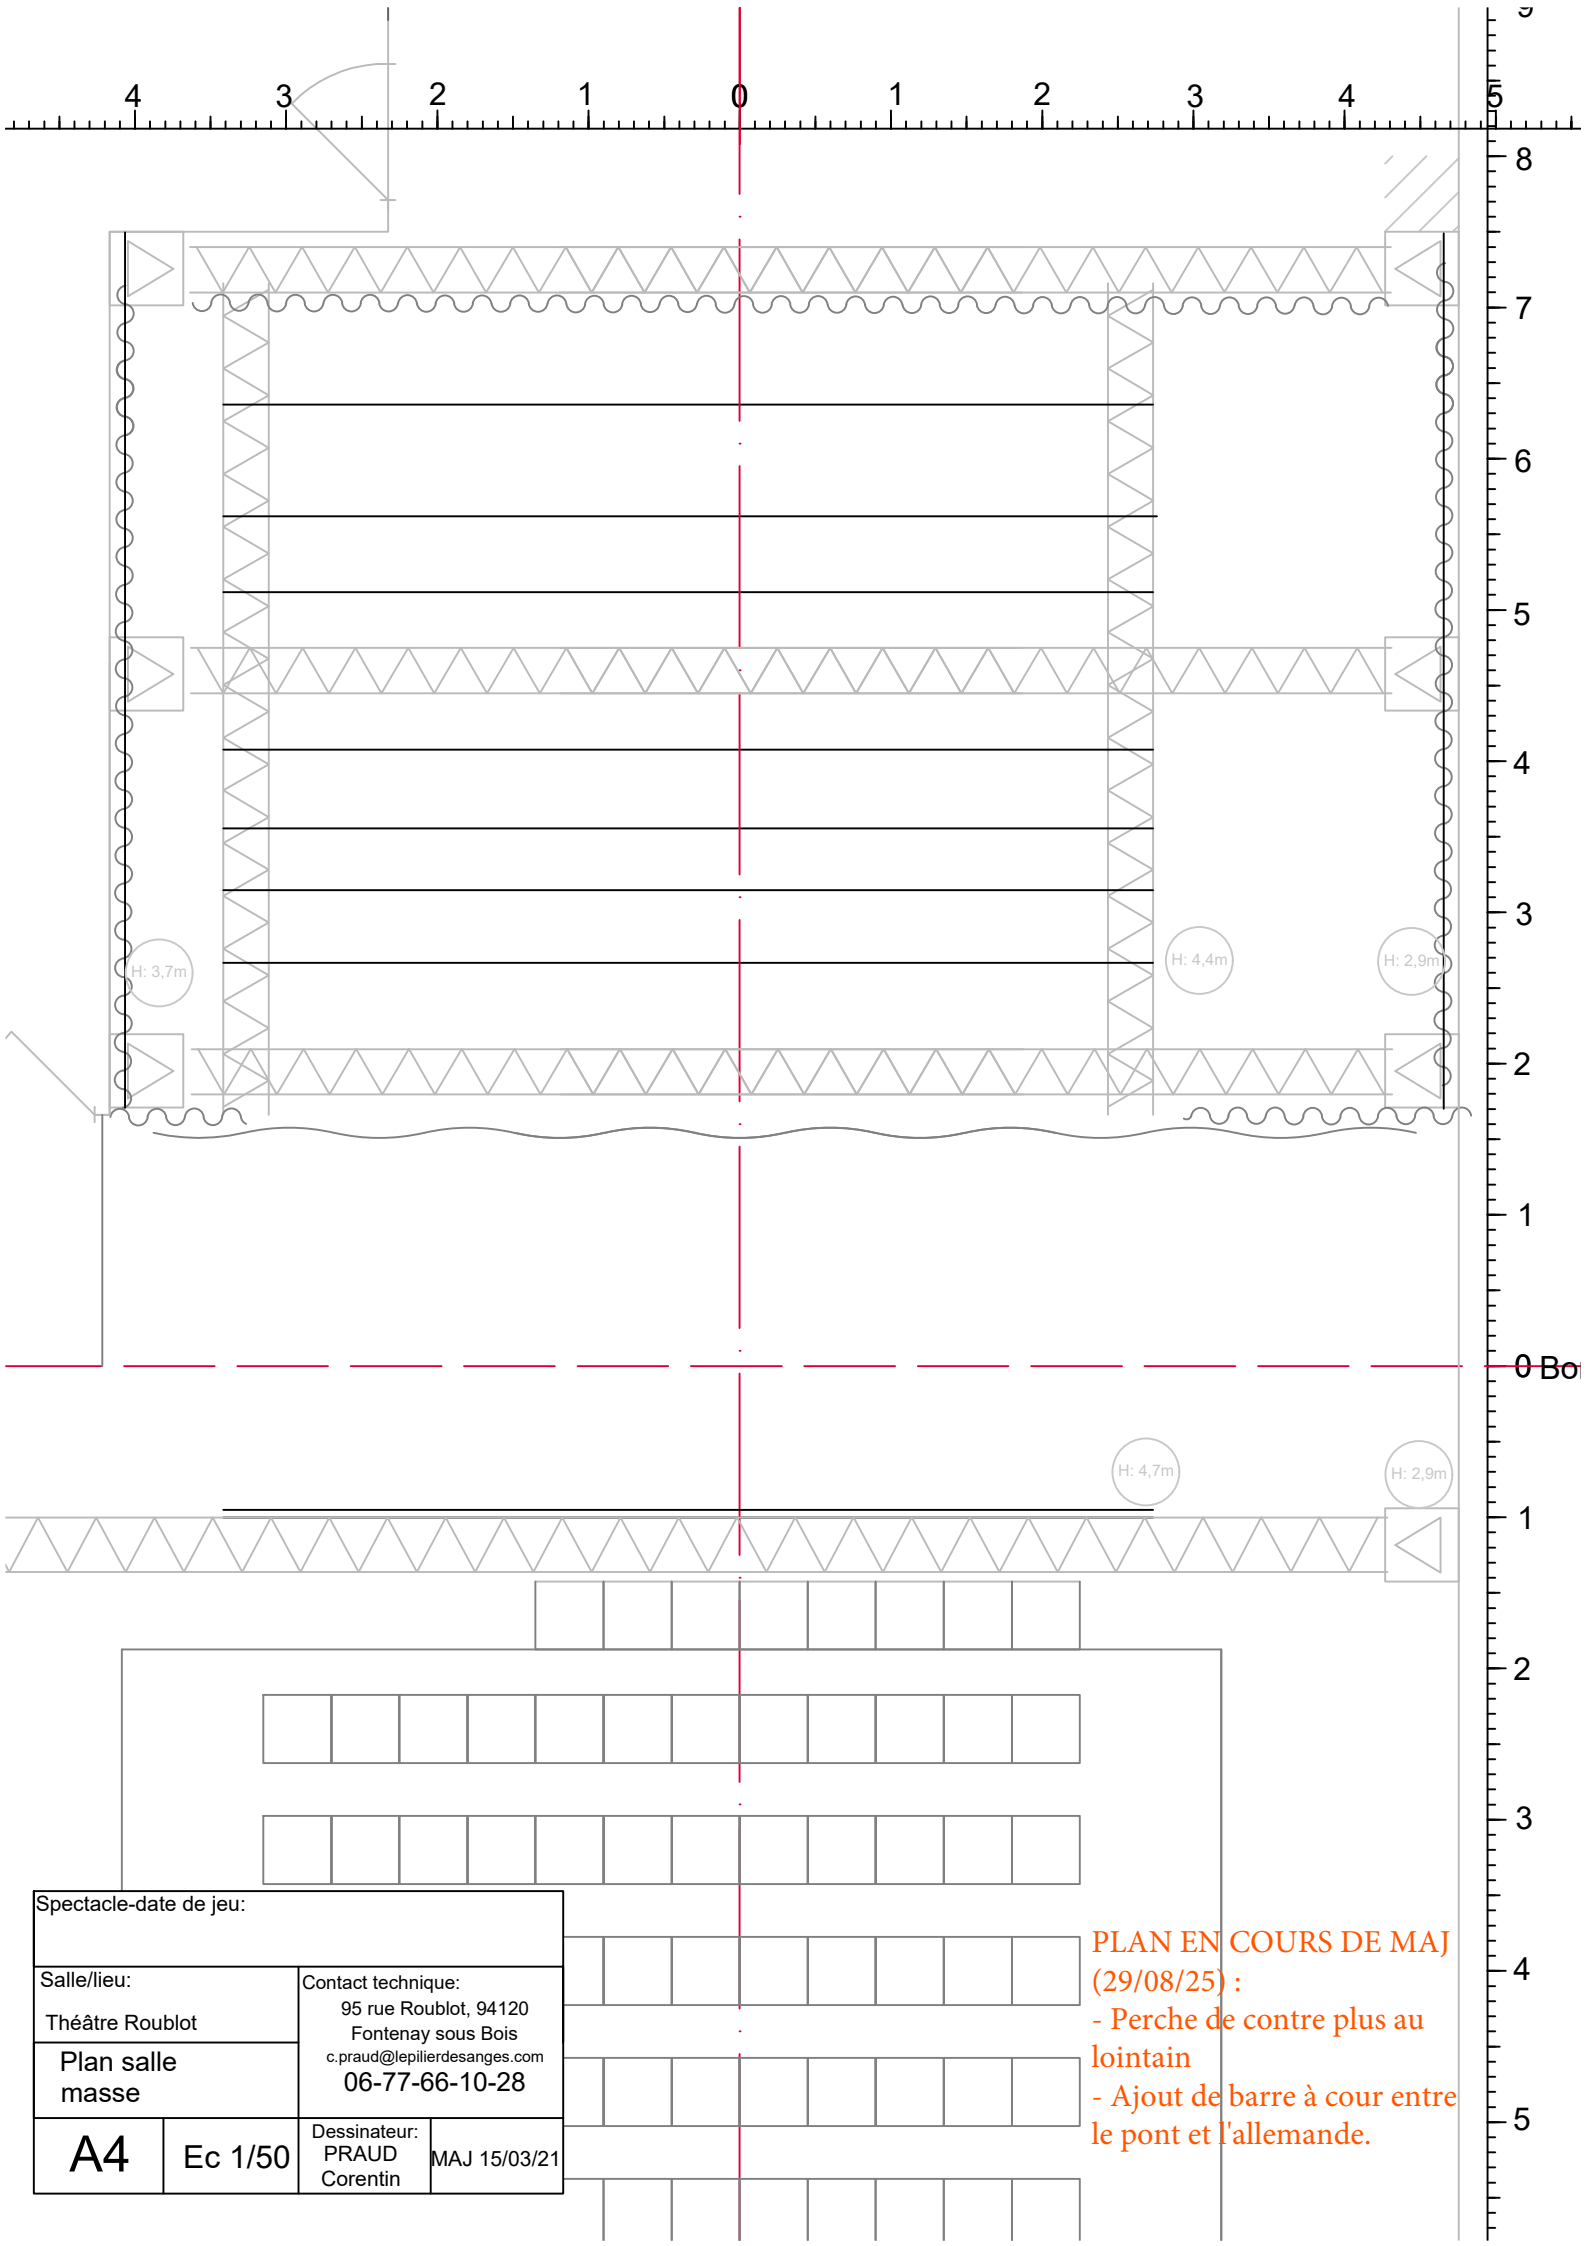

Spectacle-date de jeu:		
Salle/lieu:		Contact technique:
Théâtre Roublot		95 rue Roublot, 94120 Fontenay sous Bois
Plan salle masse		c.praud@lepillierdesanges.com 06-77-66-10-28
A4	Ec 1/50	Dessinateur: PRAUD Corentin MAJ 15/03/21

PLAN EN COURS DE MAJ
(29/08/25) :

- Perche de contre plus au lointain
- Ajout de barre à cour entre le pont et l'allemande.

